

结构	给排水	电气	暖通	动力	竣工


**Note: Please refer to local installation regulations before proceeding with installation.**



PROJECT TITLE	项目名称

Elevated Substructure

Elevated Substructure

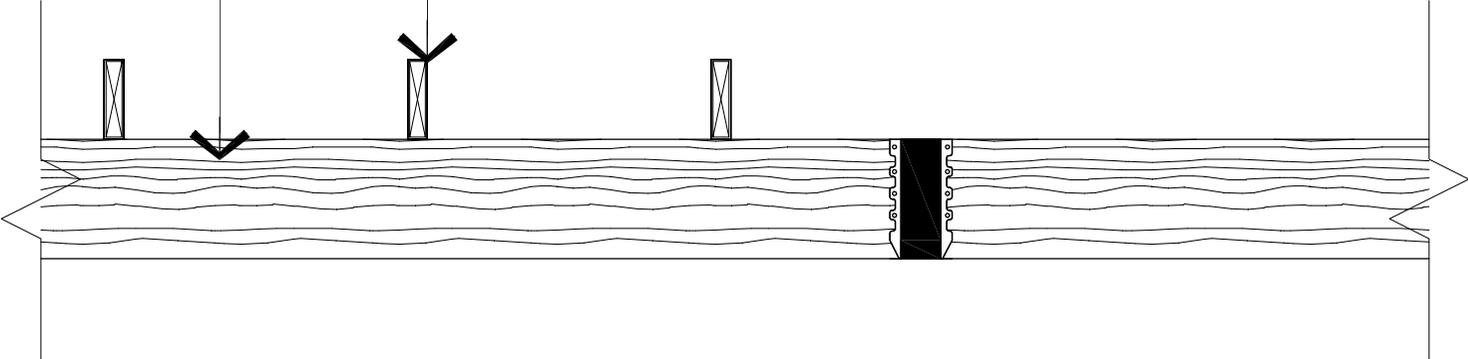


REVISIONS	版本
第一版	第二版
第三版	第四版
第五版	第六版
APPROVED	
审定	Juno
VERIFIED	
审核	Juno
CHECKED	
校对	Samuel
DESIGNER	
设计	Samuel
DRAWN	
制图	Samuel
SCALE	1:35
DATE	
日期	
<small>版权所有 施工时请以标注尺寸为单 施工单位须按标注尺寸 如有不符请立即通知设计单位 This drawing is copyright Contractors shall work from figured dimensions only Contractors must check all dimensions on site Contractors must be reported immediately to architects</small>	



**1 Decking Installation**  
L01 1:35 @ A2

SHEET No.	图号

**Note: Please refer to local installation regulations before proceeding with installation.**

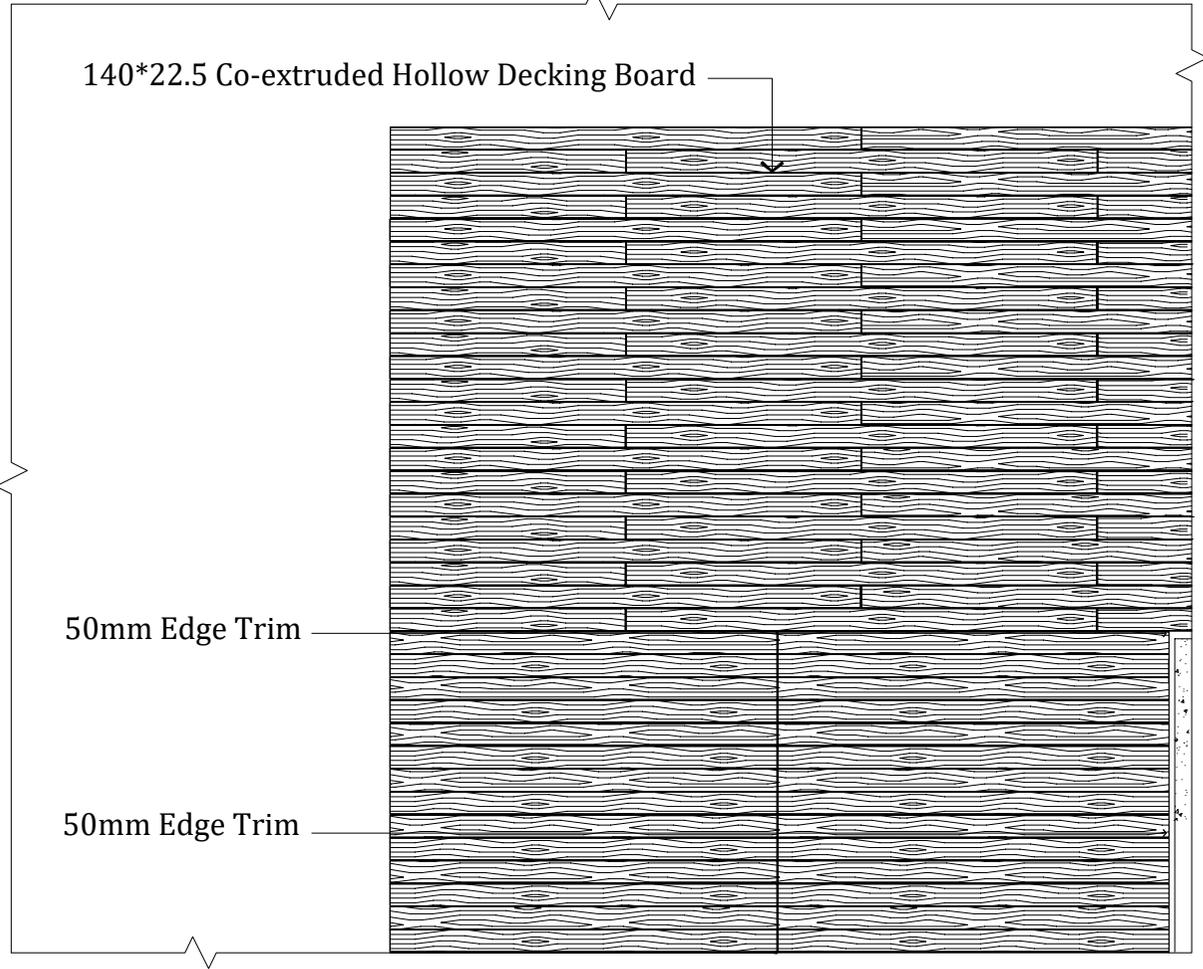

PROJECT TITLE	项目名称

REVISIONS	版本
第一版	第二版
第三版	第四版
第五版	第六版
APPROVED	
审定	Juno
VERIFIED	
审核	Juno
CHECKED	
校对	Samuel
DESIGNER	
设计	Samuel
DRAWN	
制图	Samuel
SCALE	1:35
DATE	
日期	

版权所有  
 施工时请以标注尺寸为基准  
 施工单位须按标注的尺寸  
 如有不符请立即通知设计单位  
 This drawing is copyright  
 Contractors shall work from figured dimensions only  
 Contractors must check all dimensions on site  
 Contractors must be reported immediately to architect

SHEET No.	图号



结构	结构
给排水	给排水
电气	电气
暖通	暖通
动力	动力
竣工	竣工

**Note: Please refer to local installation regulations before proceeding with installation.**

140\*22.5 Co-extruded Hollow Decking Board

50mm  
Edge Trim

50mm  
Edge Trim

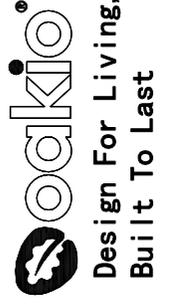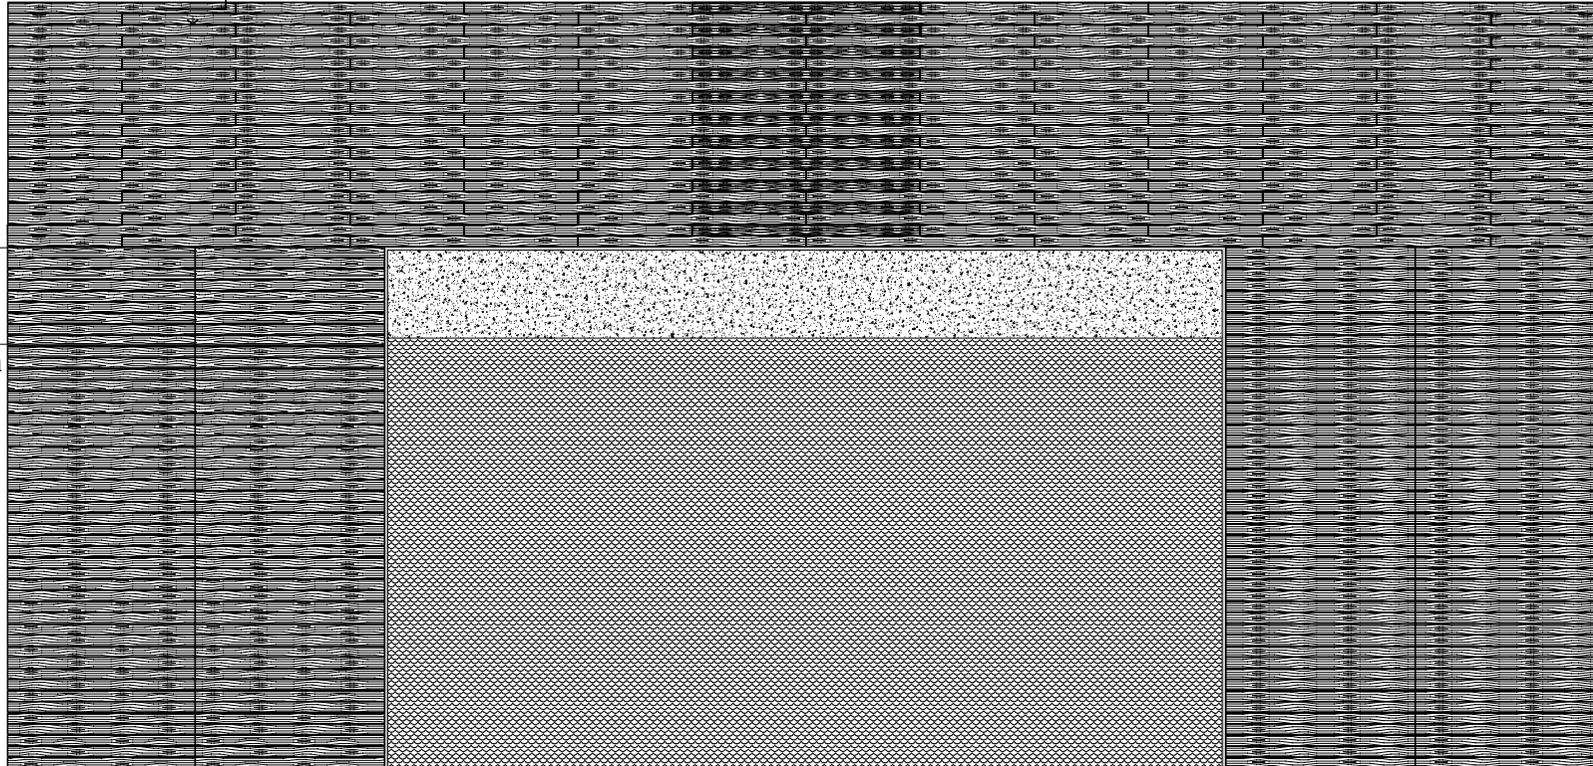

PROJECT TITLE	项目名称

REVISIONS	版本
第一版	第二版
第三版	第四版
第五版	第六版
APPROVED	
审定	Juno
VERIFIED	
审核	Juno
CHECKED	
校对	Samuel
DESIGNER	
设计	Samuel
DRAWN	
制图	Samuel
SCALE	1:35
比例	1:35
DATE	
日期	
版权所有 施工时请以标注尺寸为准 施工单位需按照标注尺寸 如有不符请立即通知设计单位 This drawing is copyright Contractors shall work from figured dimensions only Contractors must check all dimensions on site Contractors must be reported immediately to architect	

SHEET No.	图号

