
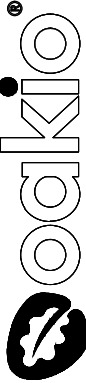


建筑	结构
给排水	暖通
电气	电讯
动力	校工

Note: Please refer to local installation regulations before proceeding with installation.

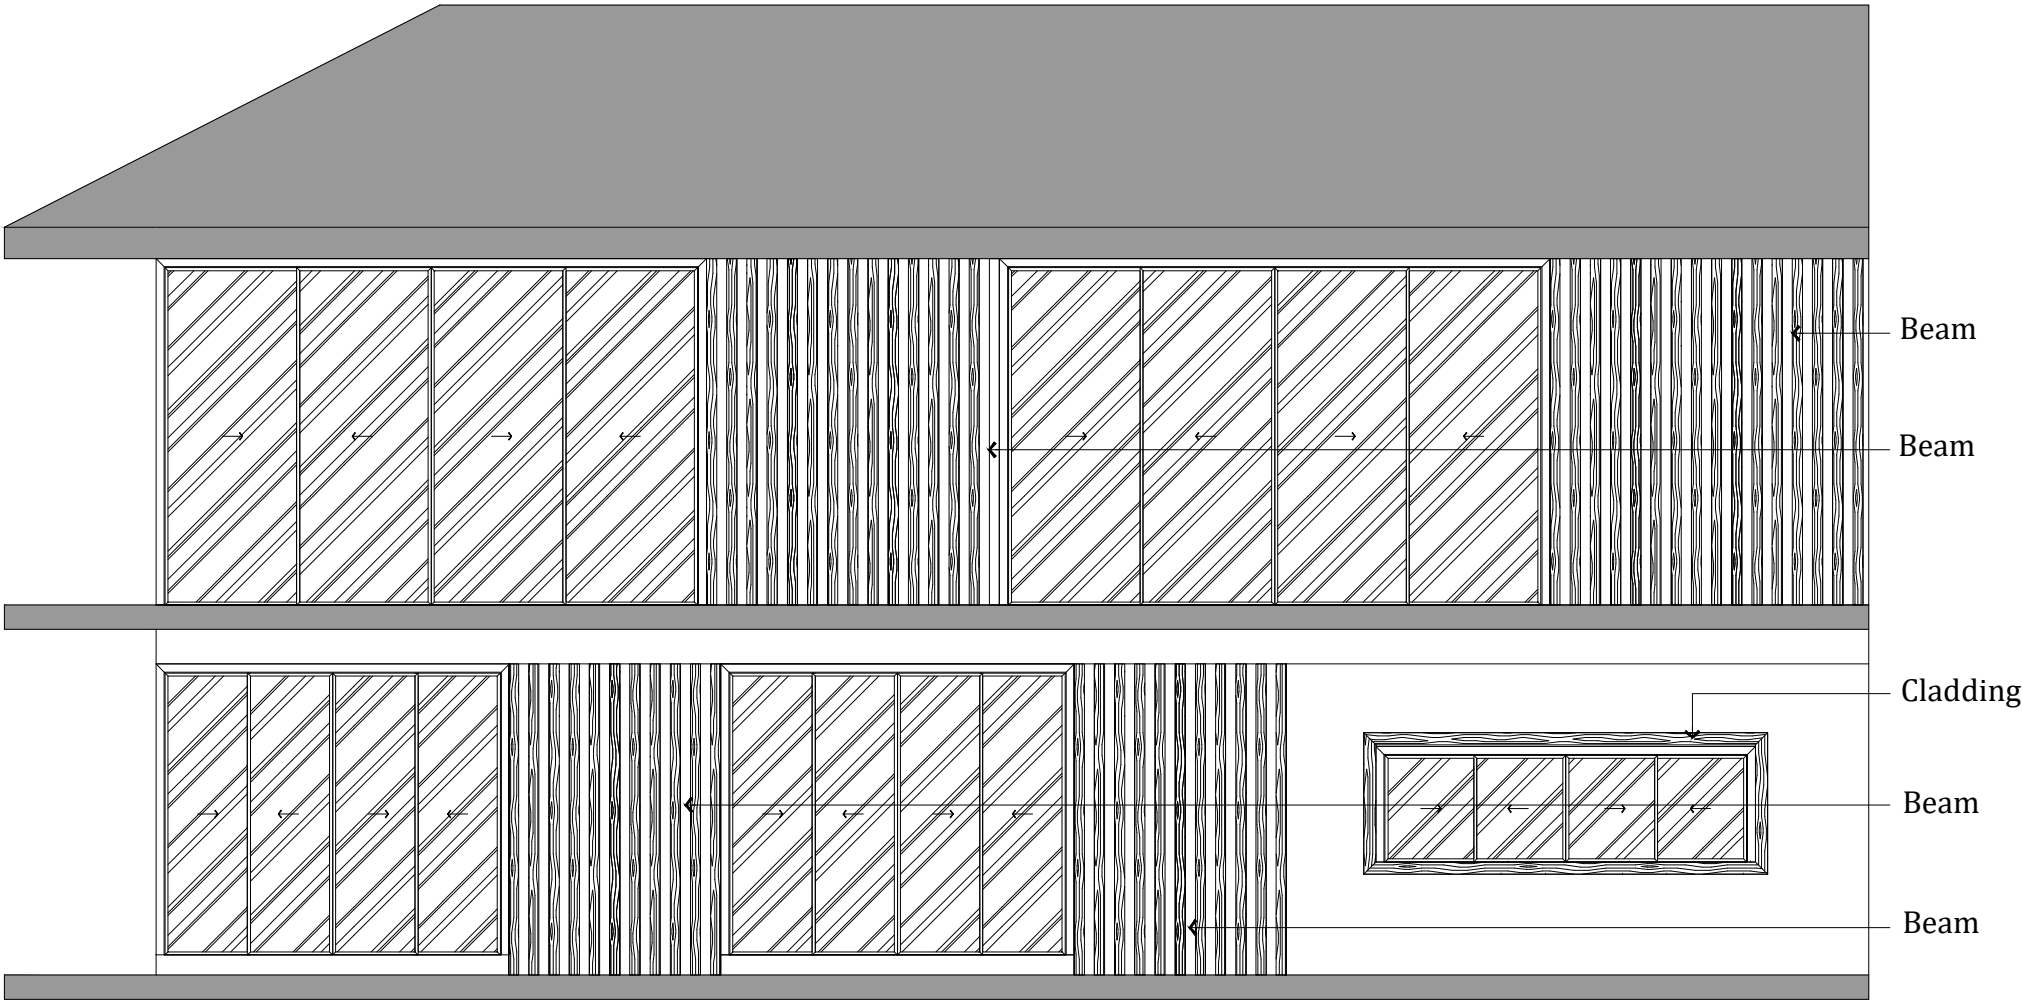

Design For
Built To Last

PROJECT TITLE

项目名称

REVISIONS		版本
第一版		第二版
第三版		第四版
第五版		第六版
APPROVED	审 定	Juno
VERIFIED	审 核	Juno
CHECKED	校 对	Samuel
DESIGNER	设 计	Samuel
DRAWN	制 图	Samuel
SCALE	比 例	1 : 35
DATE	日 期	

版权所有
施工时须以标注尺寸为
施工单位须现场校核尺寸
如有不符须立即通知设计单位
This drawing is copyright
Contractors shall work from figured dimensions only
Contractors must check all dimensions on site
Contractors must be reported immediately to architects



SHEET No. 图号



1 Cladding Installation
L O 11 : 35 @ A 2

建筑	结构
给排水	暖通
电气	电讯
动力	校工

Note: Please refer to local installation regulations before proceeding with installation.

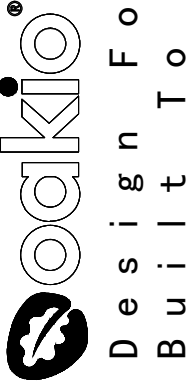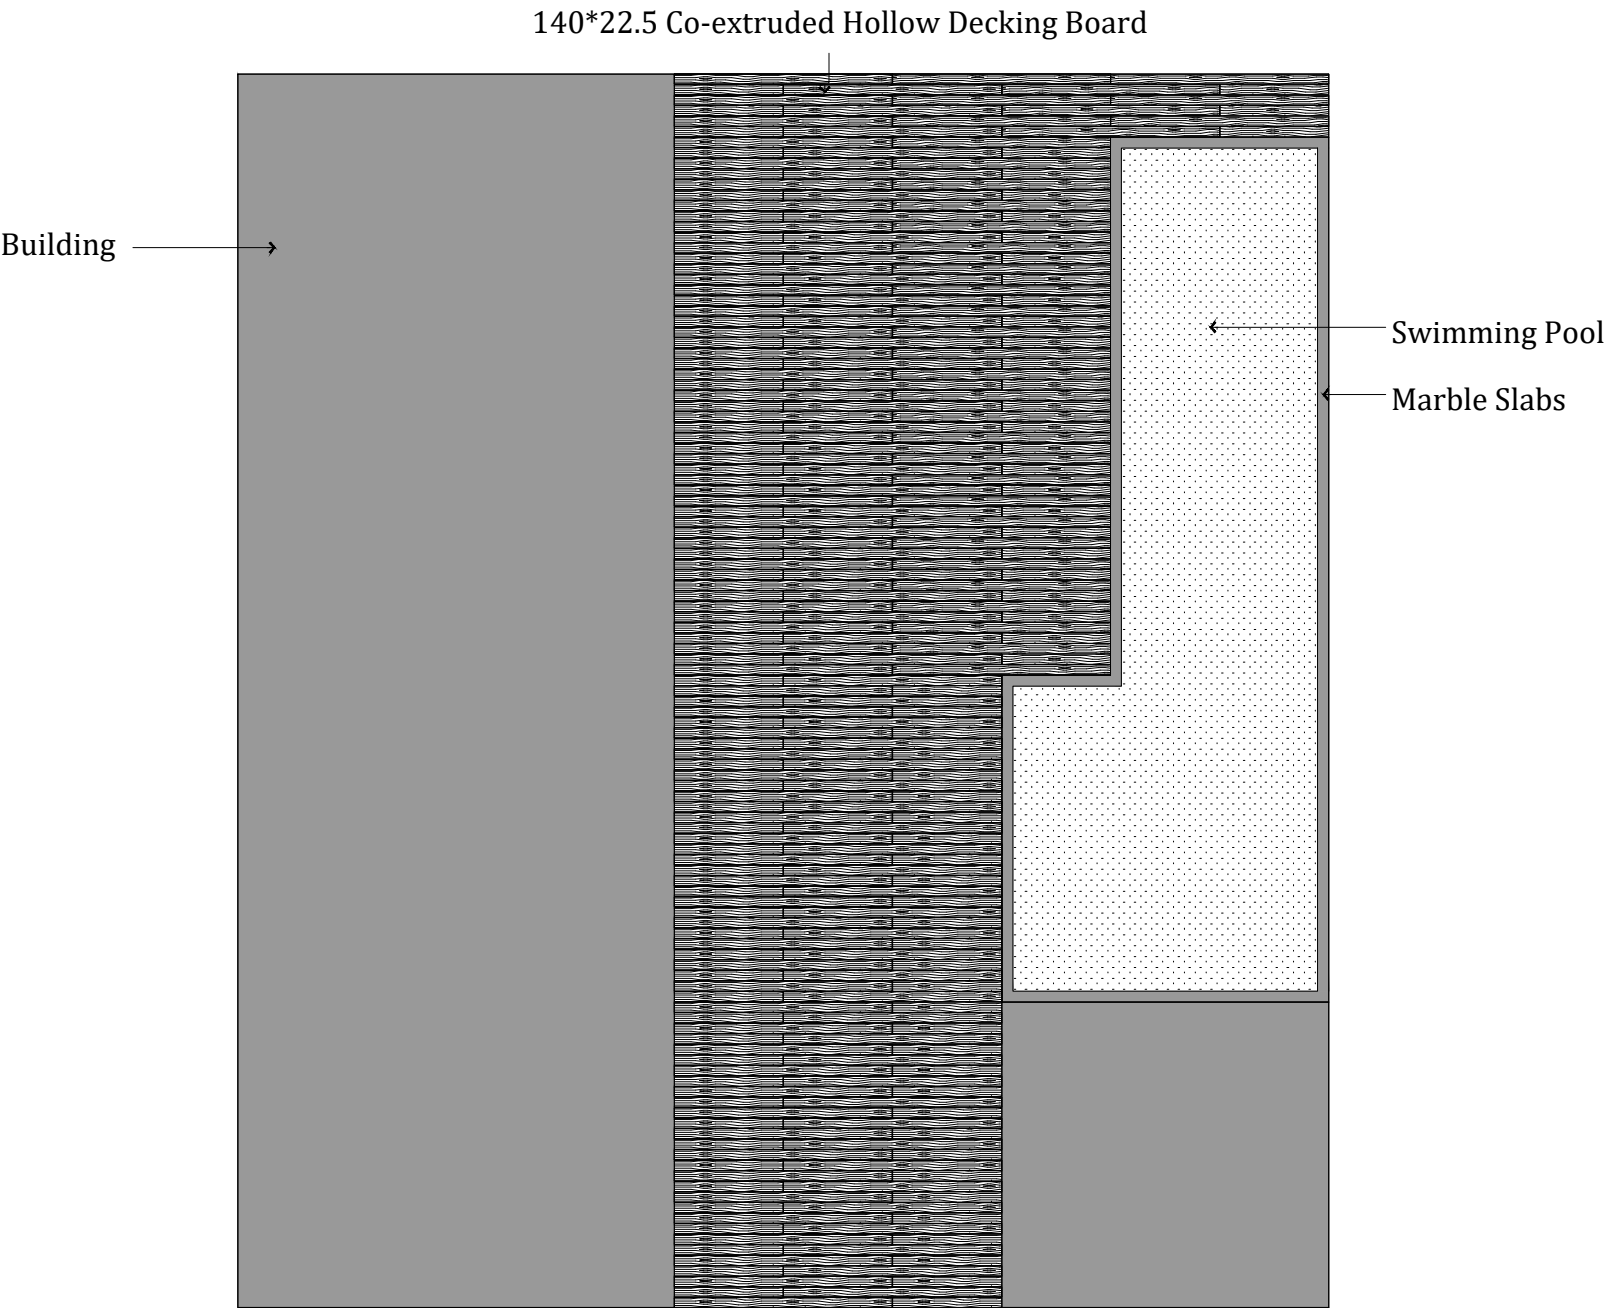

PROJECT TITLE	项目名称

REVISIONS		版本
第一版		第二版
第三版		第四版
第五版		第六版
APPROVED	审 定	J u n o
VERIFIED	审 核	J u n o
CHECKED	校 对	S a m u e l
DESIGNER	设 计	S a m u e l
DRAWN	制 图	S a m u e l
SCALE	比 例	1 : 3 5
DATE	日 期	

版权所有
施工时须以标注尺寸为准
施工单位须现场校核尺寸
如有不符须立即通知设计单位
This drawing is copyright
Contractors shall work from figured dimensions only
Contractors must check all dimensions on site
Contractors must be reported immediately to architects



SHEET No.	图号



建筑
结构

	给排水	电气		动力	
	暖通	电讯		校工	

Note: Please refer to local installation regulations before proceeding with installation.

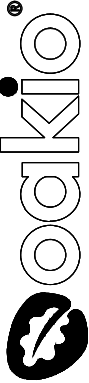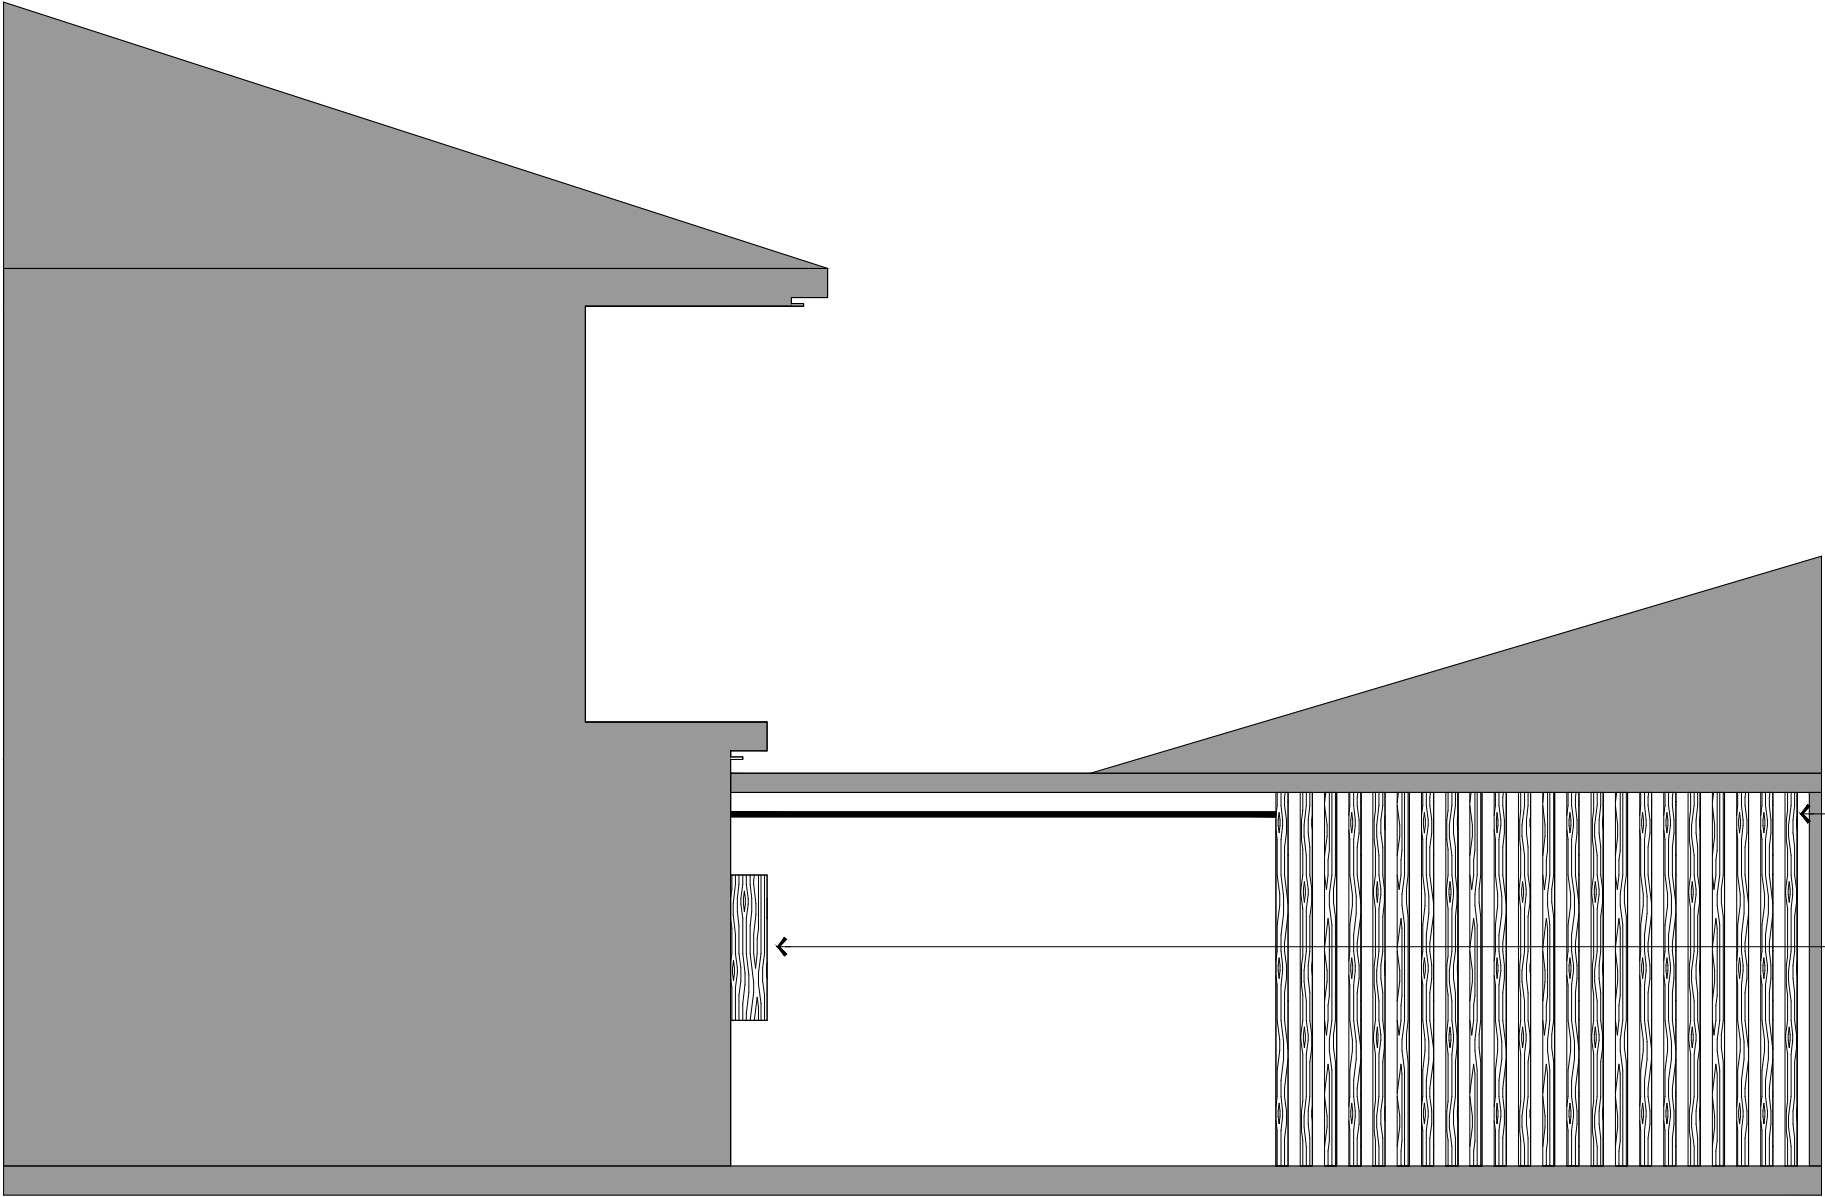

Design For
Built To Last

PROJECT TITLE

项目名称

REVISIONS		版本
第一版		第二版
第三版		第四版
第五版		第六版
APPROVED	审 定	J u n o
VERIFIED	审 核	J u n o
CHECKED	校 对	S a m u e l
DESIGNER	设 计	S a m u e l
DRAWN	制 图	S a m u e l
SCALE	比 例	1 : 3 5
DATE	日 期	

版权所有
施工时须以标注尺寸为准
施工单位须现场校核尺寸
如有不符须立即通知设计单位
This drawing is copyright
Contractors shall work from figured dimensions only
Contractors must check all dimensions on site
Contractors must be reported immediately to architects

SHEET No. 图号



3 Beam Installation
L O 11 : 3 5 @ A 2