



	给排水	电气		动力	
	暖通	电讯		校工	

Note: Please refer to local installation regulations before proceeding with installation.

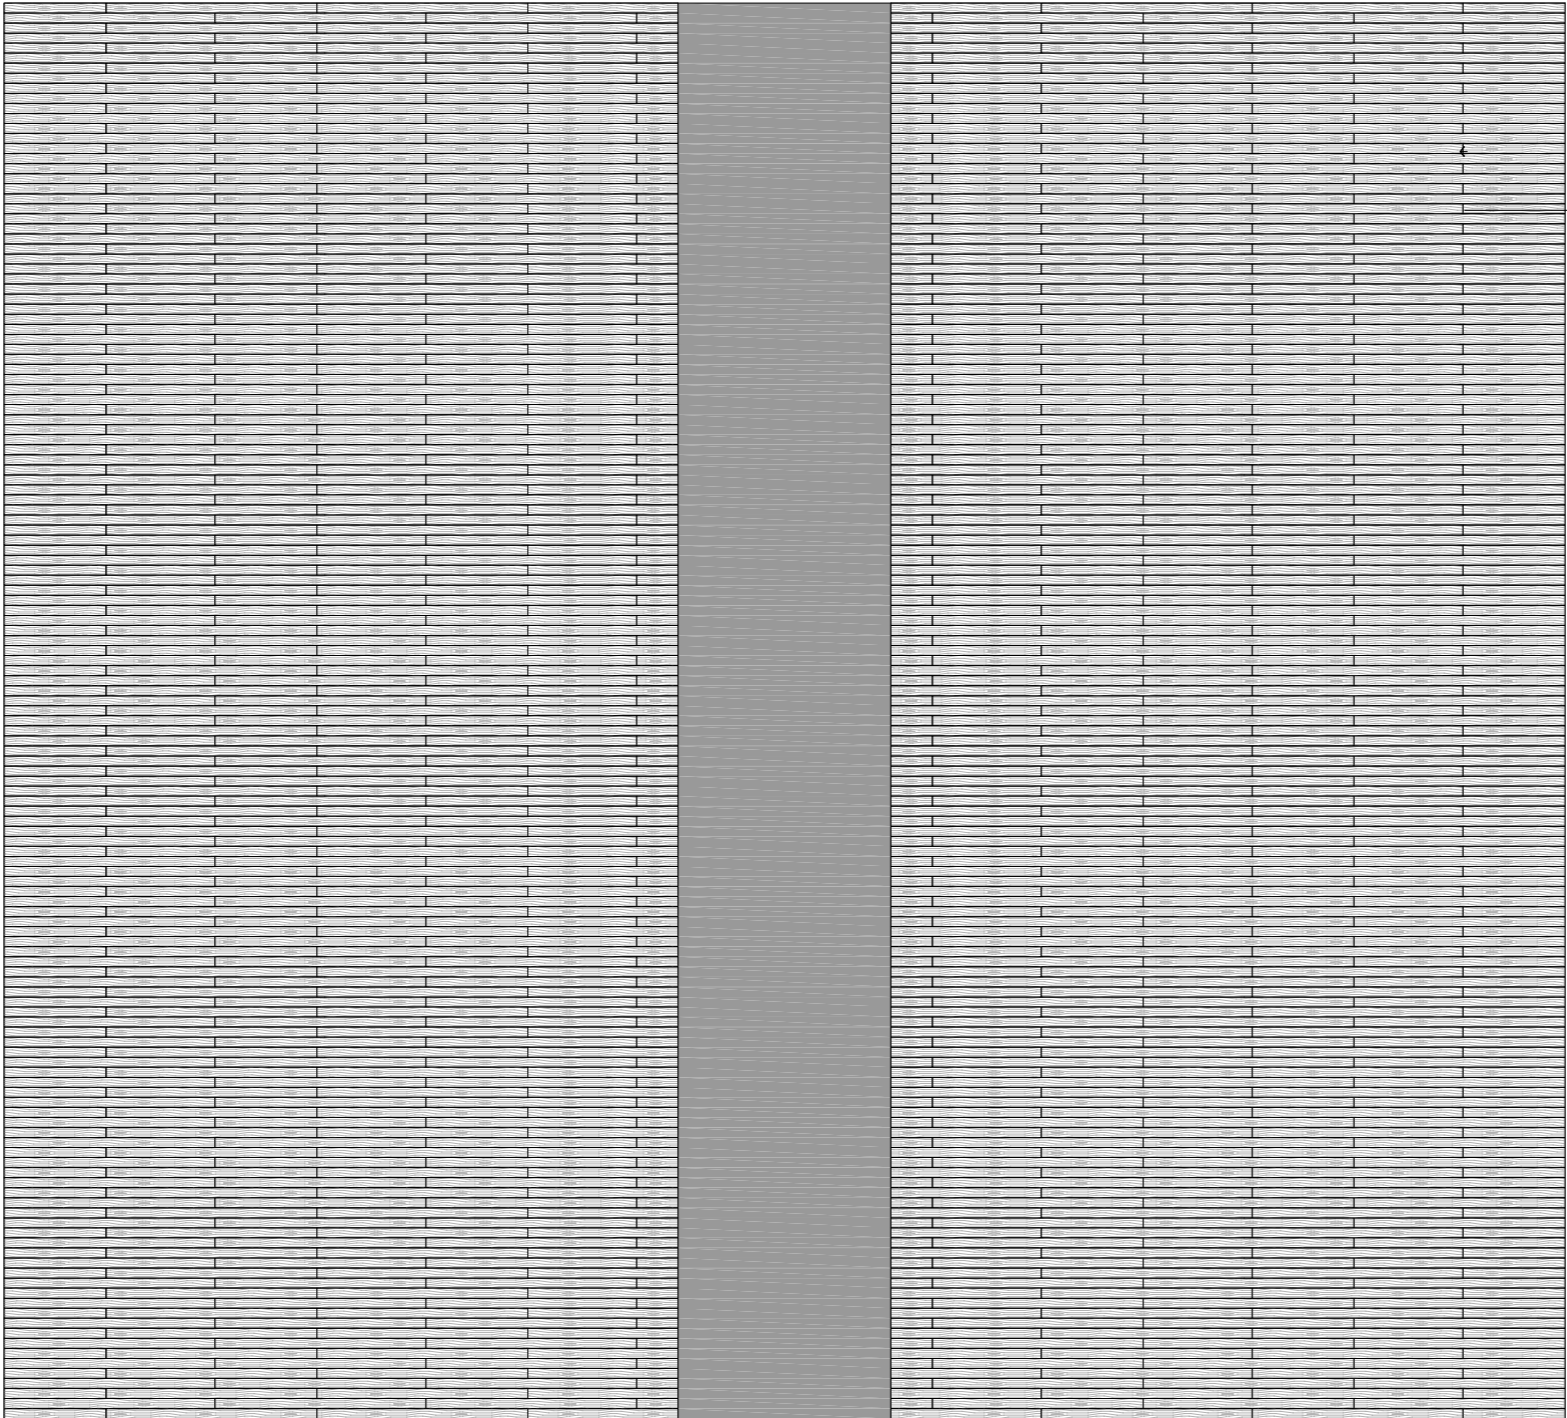

Foundation

140×22.5mm
Co-extruded Hollow
Decking

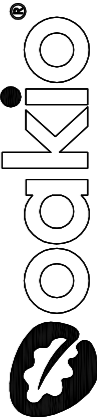

Design For Living,
Built To Last

PROJECT TITLE 项目名称

REVISIONS 版本

第一版	第二版
第三版	第四版
第五版	第六版
APPROVED 审 定	Juno
VERIFIED 审 核	Juno
CHECKED 校 对	Samuel
DESIGNER 设 计	Samuel
DRAWN 制 图	Samuel
SCALE 比 例	1:35
DATE 日 期	

版权所有
施工时须以标注尺寸为准
施工单位须现场校验尺寸
如有不符须立即通知设计单位
This drawing is copyright
Contractors shall work from figured dimensions only
Contractors must check all dimensions on site
Contractors must be reported immediately to architects

SHEET No. 图号




1
L01

Decking Installation

1:35 @ A2

Note: Please refer to local installation regulations before proceeding with installation.

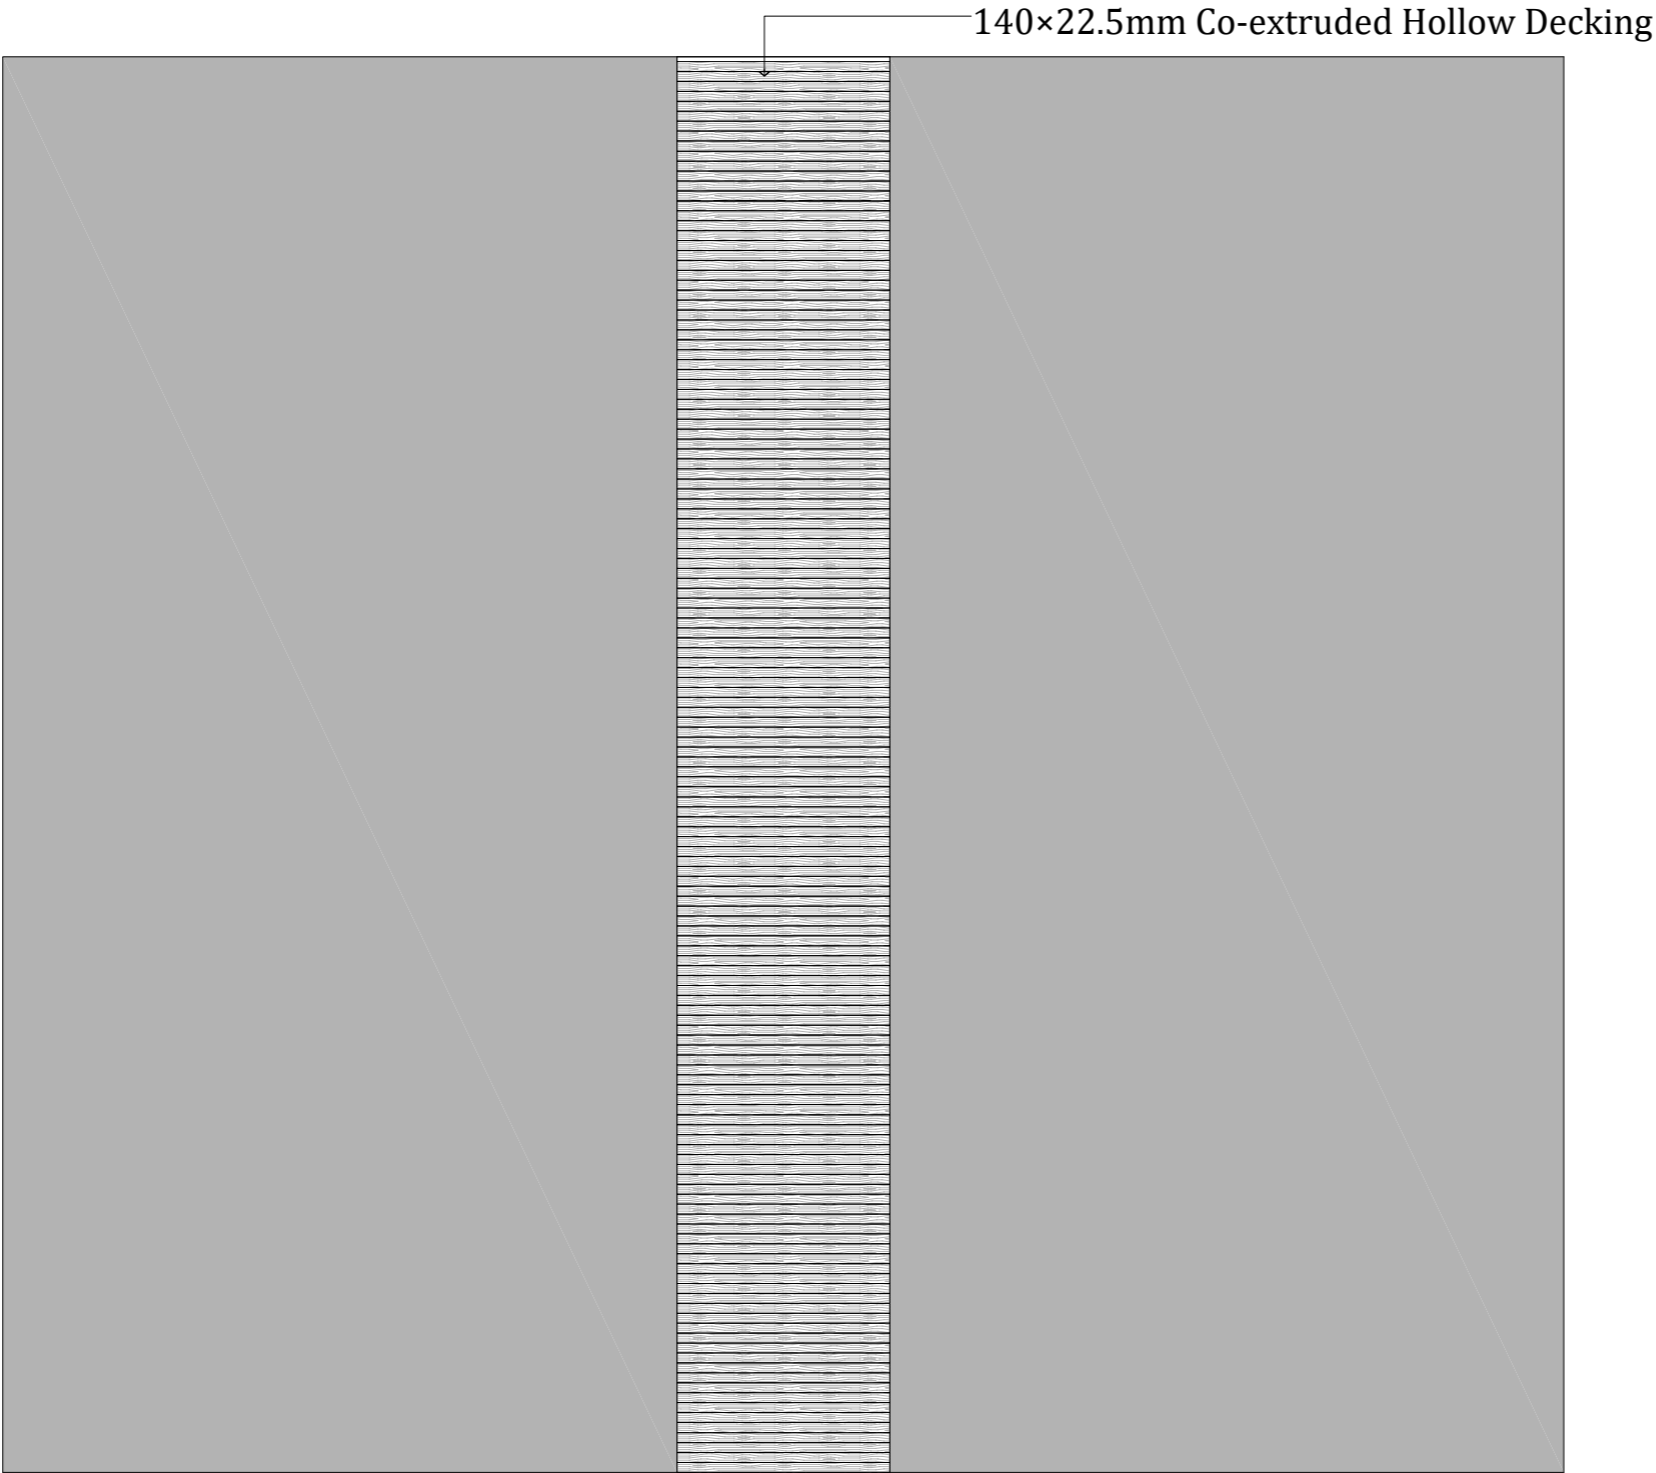

PROJECT TITLE	项目名称


REVISIONS	版本
第一版	第二版
第三版	第四版
第五版	第六版
APPROVED	
审 定	Juno
VERIFIED	
审 核	Juno
CHECKED	
校 对	Samuel
DESIGNER	
设 计	Samuel
DRAWN	
制 图	Samuel
SCALE	
比 例	1:35
DATE	
日 期	
版权所有	
施工时须以标注尺寸为准	
施工单位须现场校验尺寸	
如有不符须立即通知设计单位	
This drawing is copyright	
Contractors shall work from figured dimensions only	
Contractors must check all dimensions on site	
Contractors must be reported immediately to architects	

SHEET No.	图号


建筑
结构

	给排水	电气		动力	
	暖通	电讯		校工	

Note: Please refer to local installation regulations before proceeding with installation.

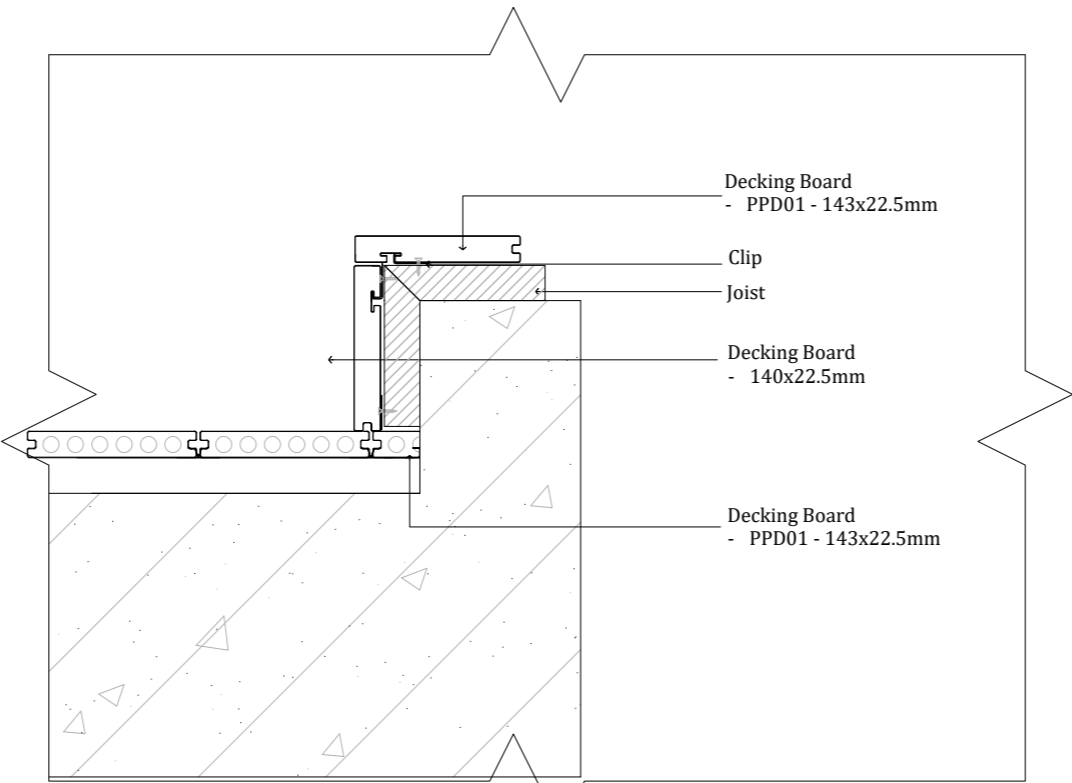

Completed Ground Beam Drawing

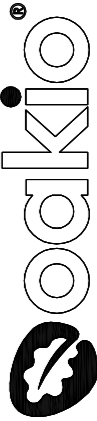

Design For Living,
Built To Last

PROJECT TITLE 项目名称

REVISIONS 版本

第一版	第二版
第三版	第四版
第五版	第六版
APPROVED 审 定	Juno
VERIFIED 审 核	Juno
CHECKED 校 对	Samuel
DESIGNER 设 计	Samuel
DRAWN 制 图	Samuel
SCALE 比 例	1:35
DATE 日 期	

版权所有
施工时须以标注尺寸为准
施工单位须现场校验尺寸
如有不符须立即通知设计单位
This drawing is copyright
Contractors shall work from figured dimensions only
Contractors must check all dimensions on site
Contractors must be reported immediately to architects

SHEET No. 图号



3
L01

Ground Beam Detail Drawing

1:35 @ A2