


Note: Please refer to local installation regulations before proceeding with installation.

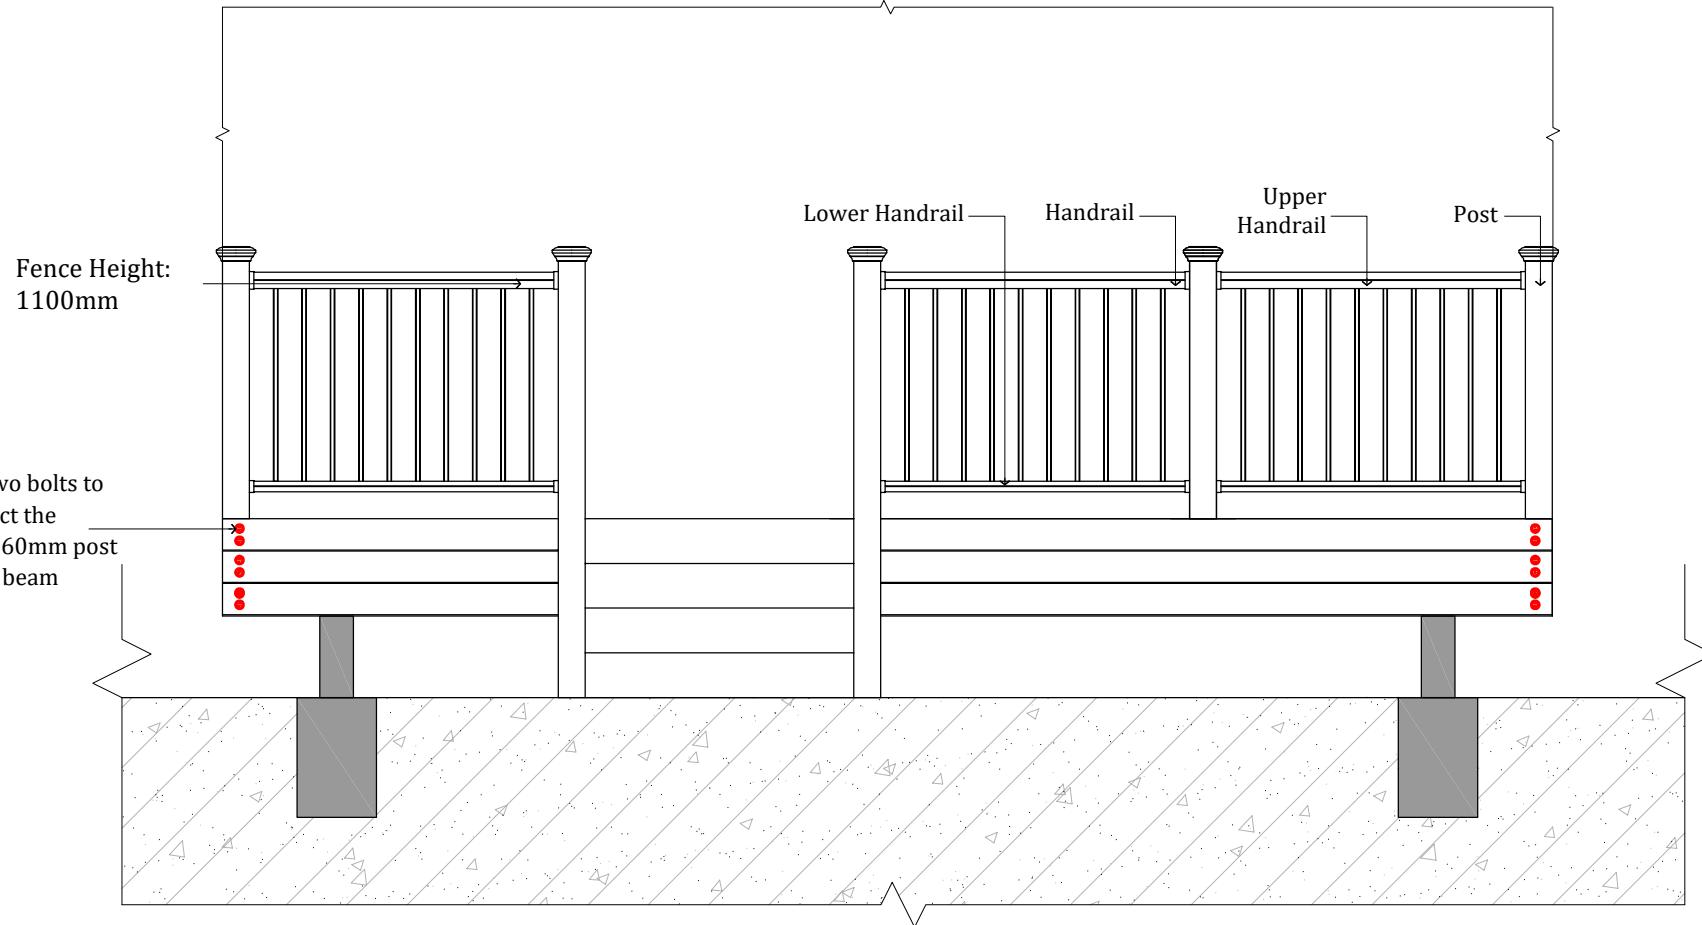

1 Front View  
LO1 1:35 @ A2

oakio®  
Design For Living,  
Built To Last

PROJECT TITLE 项目名称

---

REVISIONS 版本

第一版 第二版

第三版 第四版

第五版 第六版

APPROVED 审批

Juno

VERIFIED 审核

Juno

CHIEFED 校对

Samuel

DESIGNER 设计

Samuel

DRAW 制图

Samuel

SCALE 比例

1:35


DATE 日期

日期

说明: 施工时须以标注尺寸为准  
施工单位须现场校验尺寸  
如有不符请立即通知设计单位  
注: 本图尺寸为公制  
Contractors shall work from figured dimensions only  
Contractors must check all dimensions on site  
Contractors must report immediately to architect

Sheet No. 图号

Note: Please refer to local installation regulations before proceeding with installation.

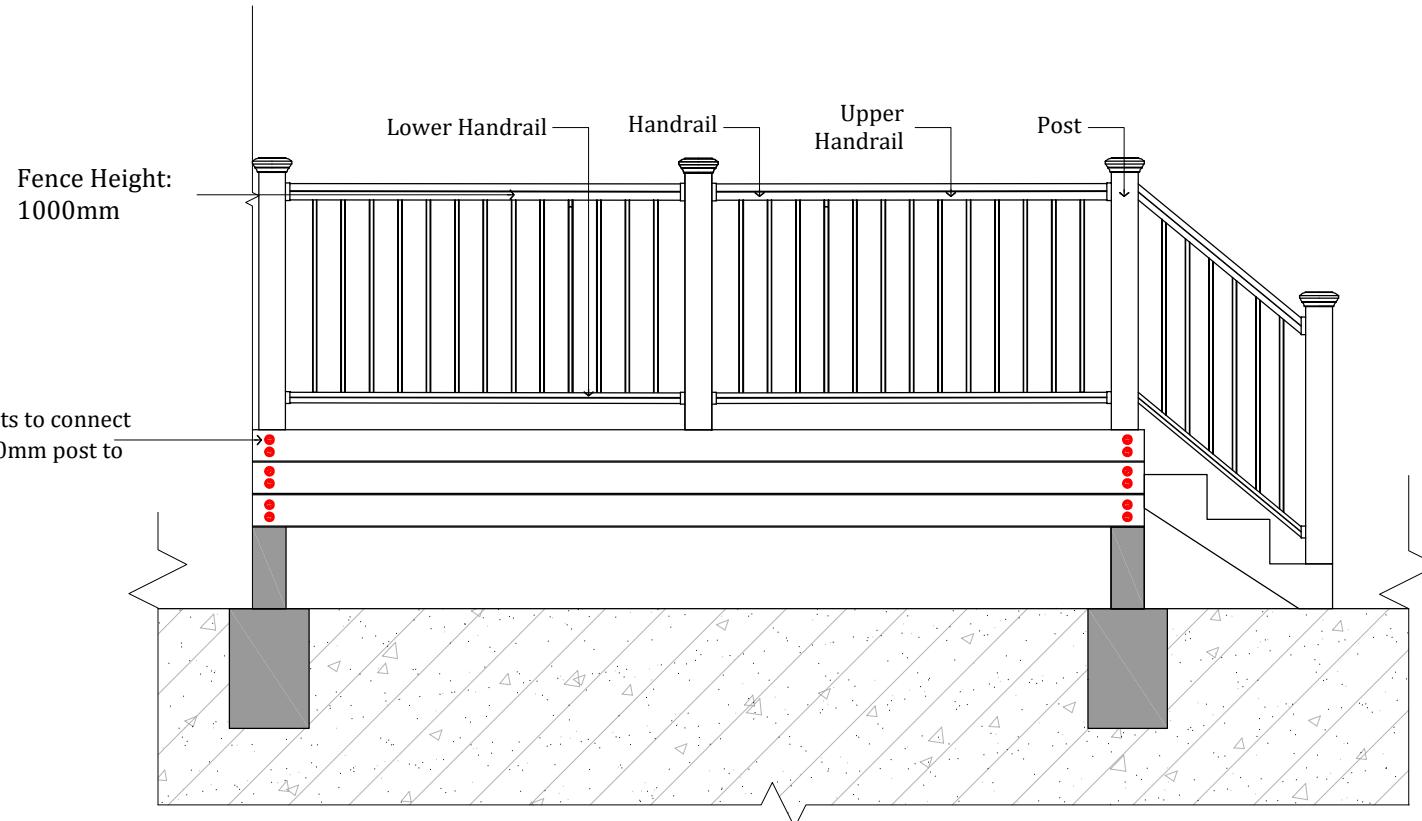

2  
LO1

Left View  
1:35 @ A2

**oakio®**  
Design For Living,  
Built To Last

PROJECT TITLE 项目名称

REVISIONS 版本

第一版 第二版

第三版 第四版

第五版 第六版

APPROVED 审批 Juno

VERIFIED 审核 Juno

CHECKED 校对 Samuel I

DESIGNER 设计 Samuel I

DRAWN 制图 Samuel I

SCALE 比例 1:35

DATE 日期

REMARKS 备注

施工时须以标注尺寸为准  
施工者须在现场检查尺寸  
如有不符请立即通知设计单位  
或联系当地办事处  
Contractors shall work from figured dimensions only  
Contractors must check all dimensions on site  
Contractors must be reported immediately to architect  
or contact local office

SHEET NO. 图号